

議案第74号

工事請負契約について

工事請負契約を次のとおり締結する。

平成30年9月13日提出

新居浜市長 石川 勝行

- | | |
|----------|--|
| 1 契約の目的 | 旧端出場水力発電所耐震補強等工事 |
| 2 契約の方法 | 一般競争入札 |
| 3 契約金額 | 6億9,336万円 |
| 4 契約の相手方 | 新居浜市磯浦町16番6号
特定旧端出場水力発電所耐震補強等工事
三井住友建設・白石工務店共同企業体
代表者 三井住友建設株式会社四国支店
常務執行役員支店長 秋月 伸治 |
| 5 工事期間 | 契約の日から平成34年2月28日まで |

提案理由

旧端出場水力発電所耐震補強等工事の請負契約を締結するため、新居浜市議会の議決に付すべき契約及び財産の取得又は処分に関する条例第2条の規定により、本案を提出する。

参照条文

新居浜市議会の議決に付すべき契約及び財産の取得又は処分に関する条例
(抜 粋)

(議会の議決に付すべき契約)


第2条 地方自治法(昭和22年法律第67号)第96条第1項第5号の規定により議会の議決に付さなければならない契約は、予定価格1億5,000万円以上の工事又は製造の請負とする。

旧端出場水力発電所耐震補強等工事

付近見取図



施工箇所 

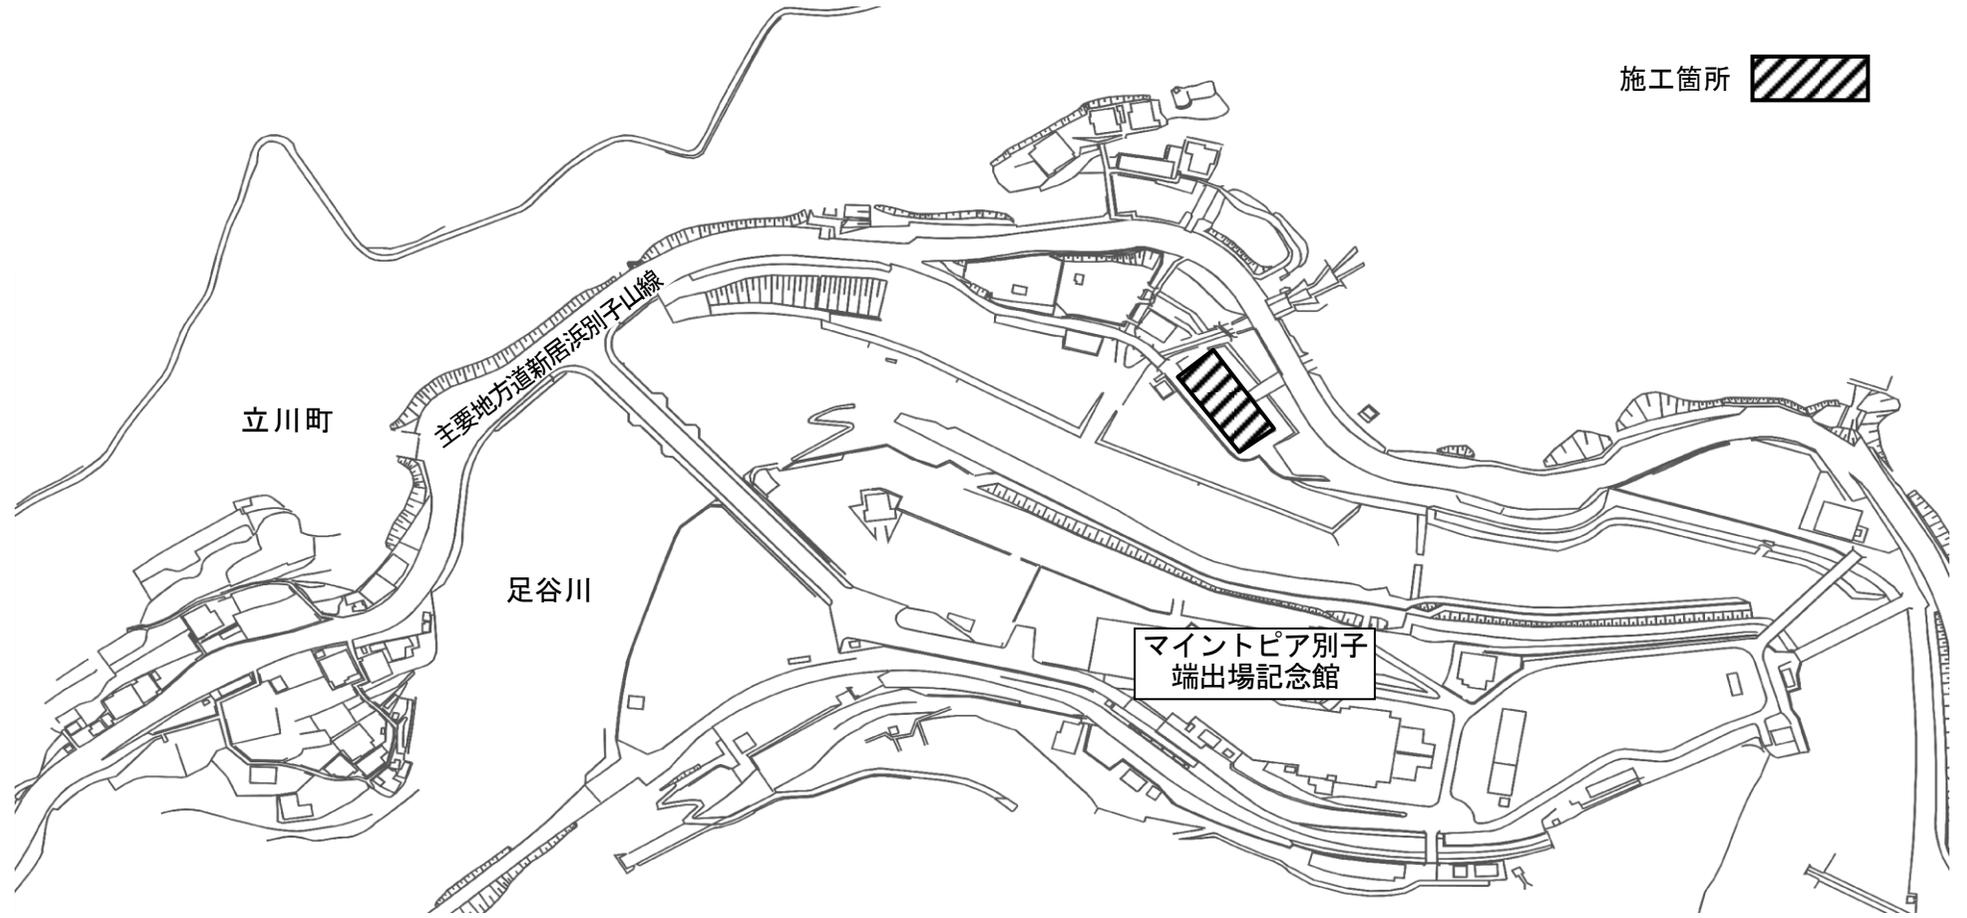


旧端出場水力発電所耐震補強等工事

工事概要（内部）


見学用ガラス床の設置（1階）
ドア、サッシその他の建具の補修
階段の新設
漆喰の塗り替え
補強鉄骨の設置

1階平面図

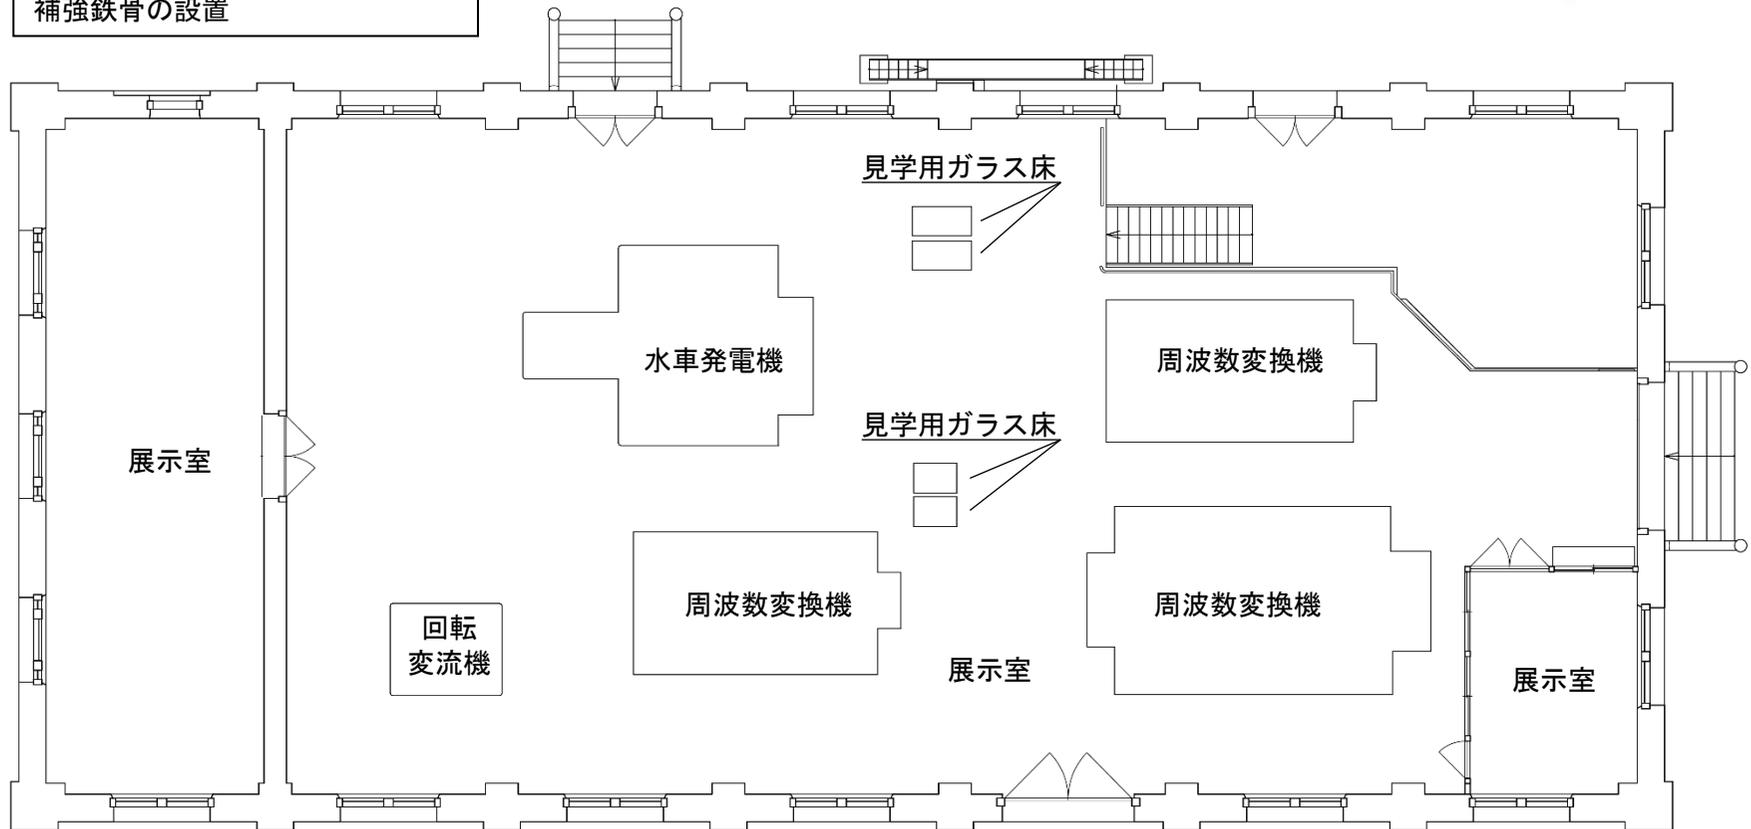


旧端出場水力発電所耐震補強等工事

2階平面図

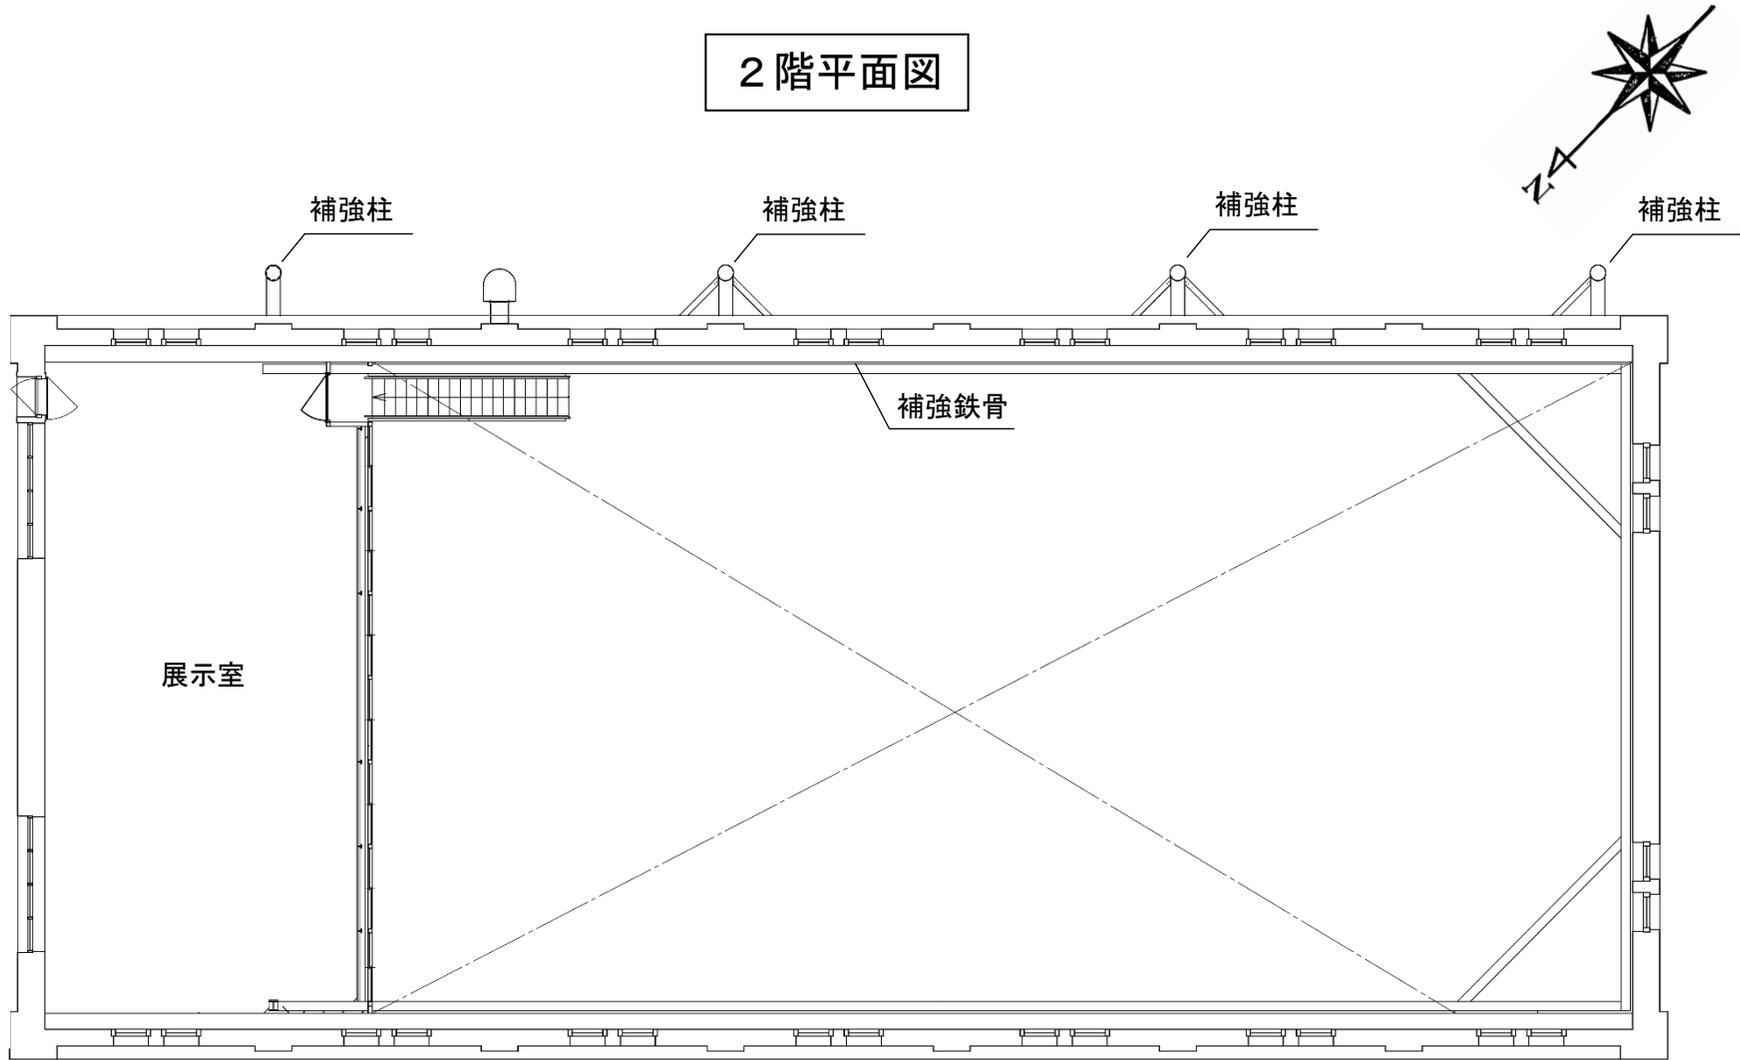


旧端出場水力発電所耐震補強等工事

鉄骨伏図

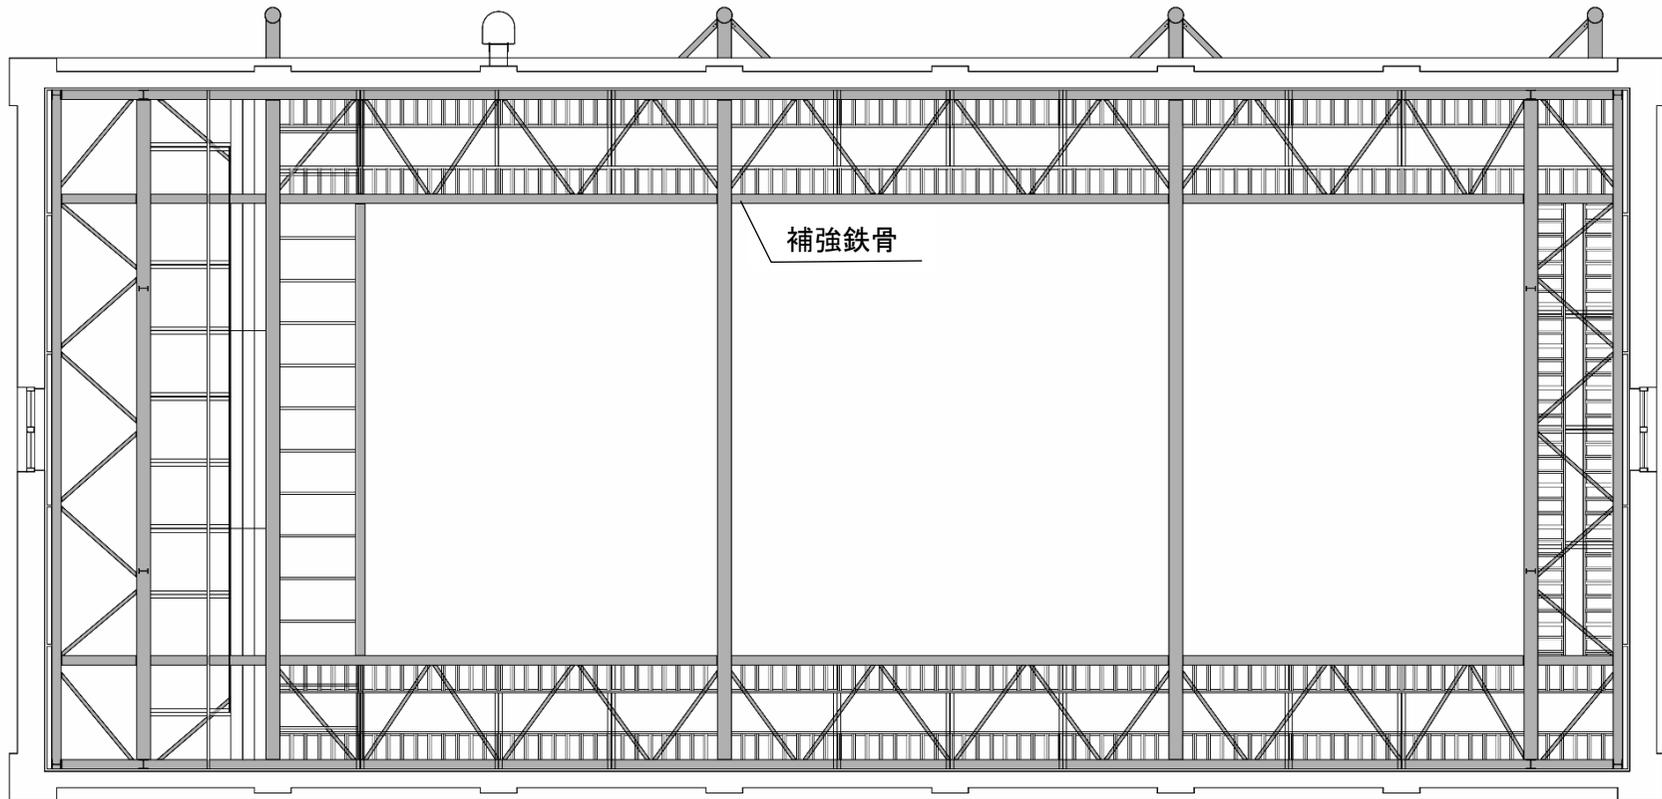

旧端出場水力発電所耐震補強等工事

西立面図

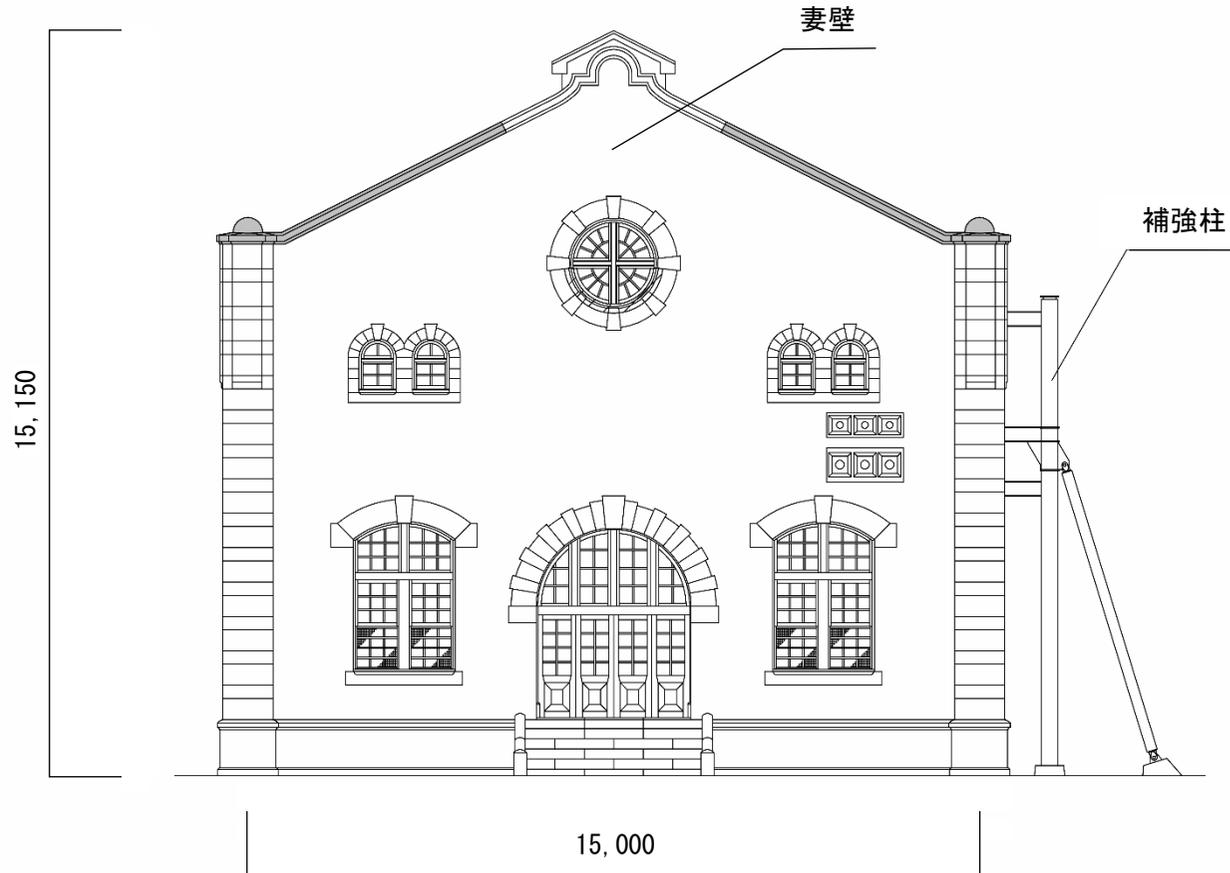

工事概要（外部）

- 補強柱の設置（4基）
- 目地部アラミド補強（一部）
- 妻壁ステンレス鉄筋の挿入
- 屋根のふき替え

旧端出場水力発電所耐震補強等工事

南立面図

