



20110801-001

01 B1階平面図 1/200

01 M1階平面図 1/200

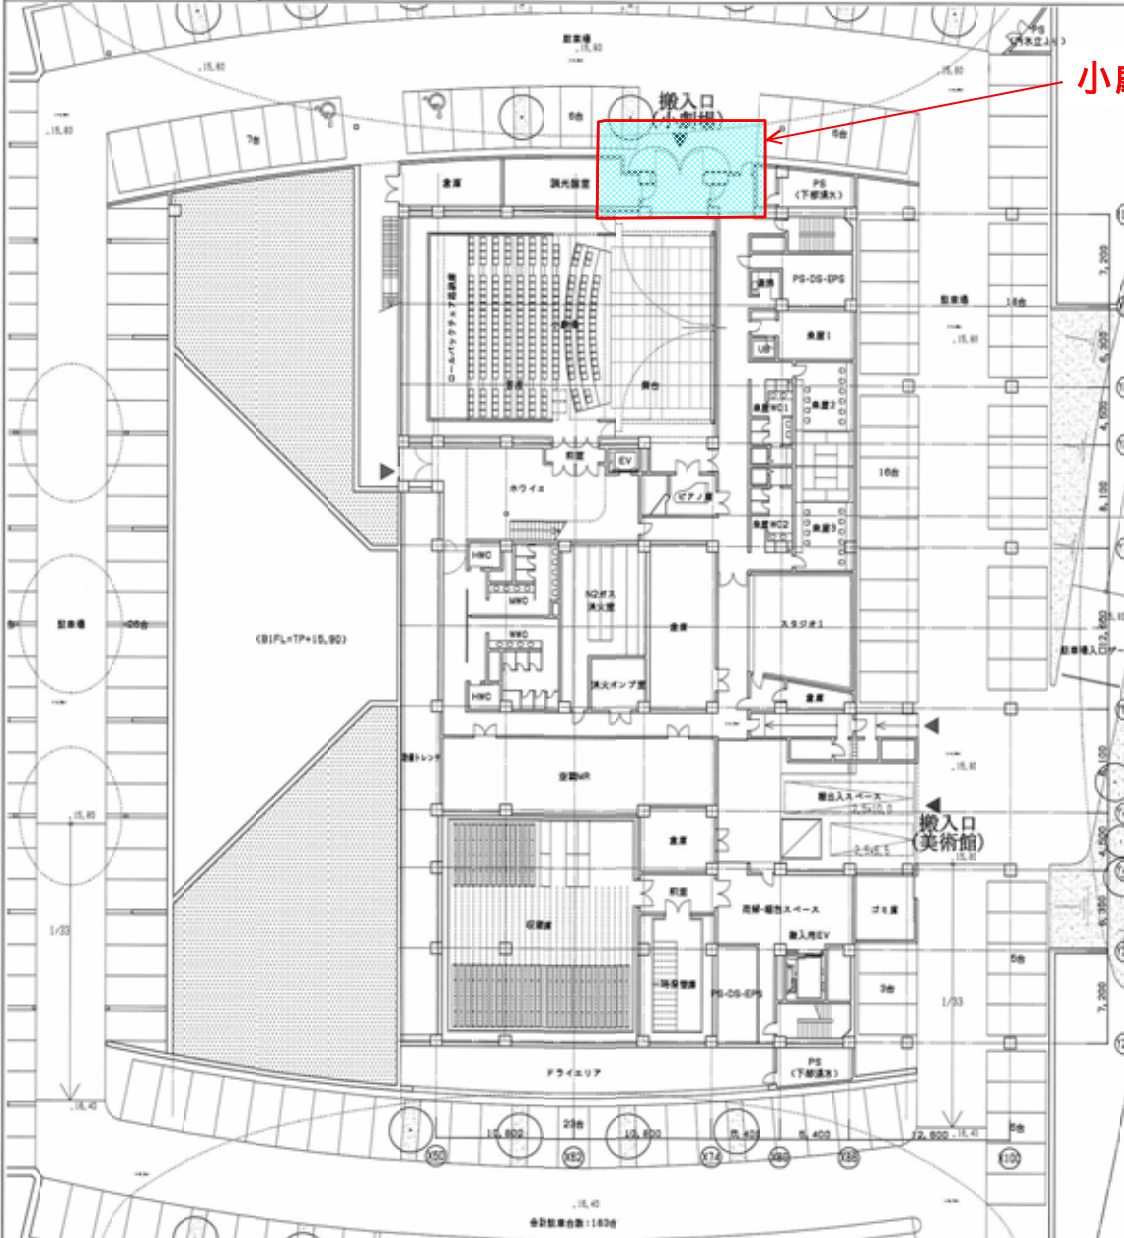


小劇場搬出入口変更

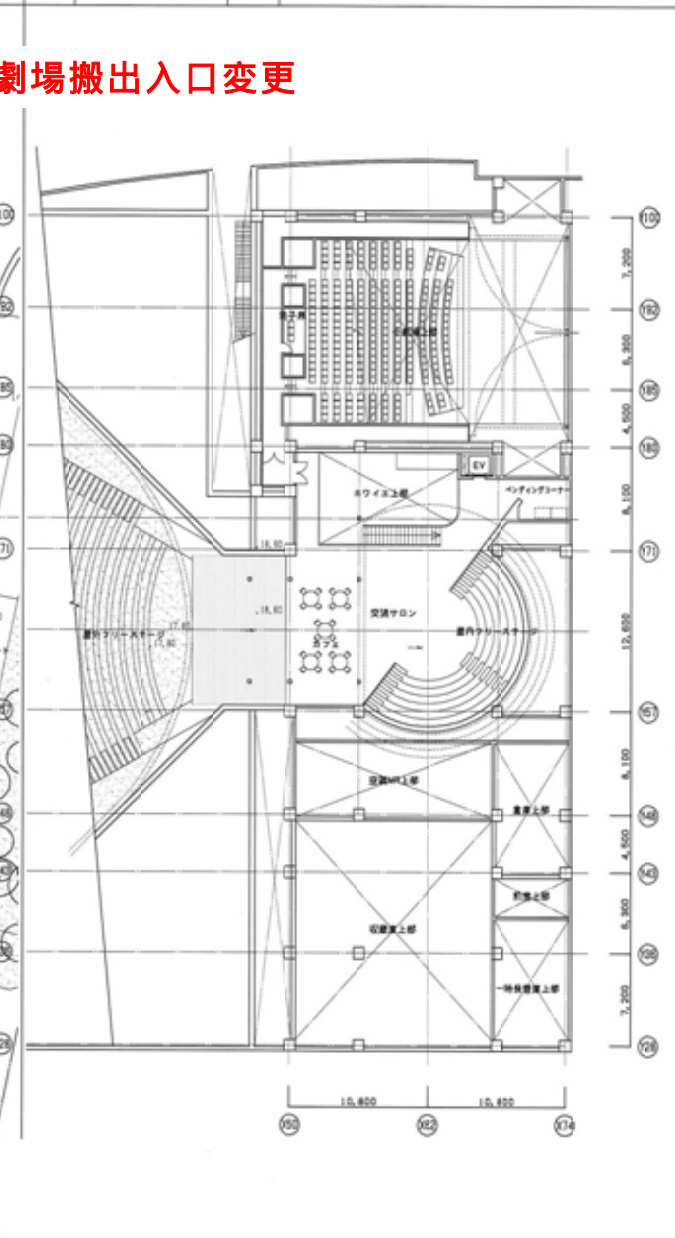

設計	
監理	
施工	


103-WL-0020
2011.09.29-現在

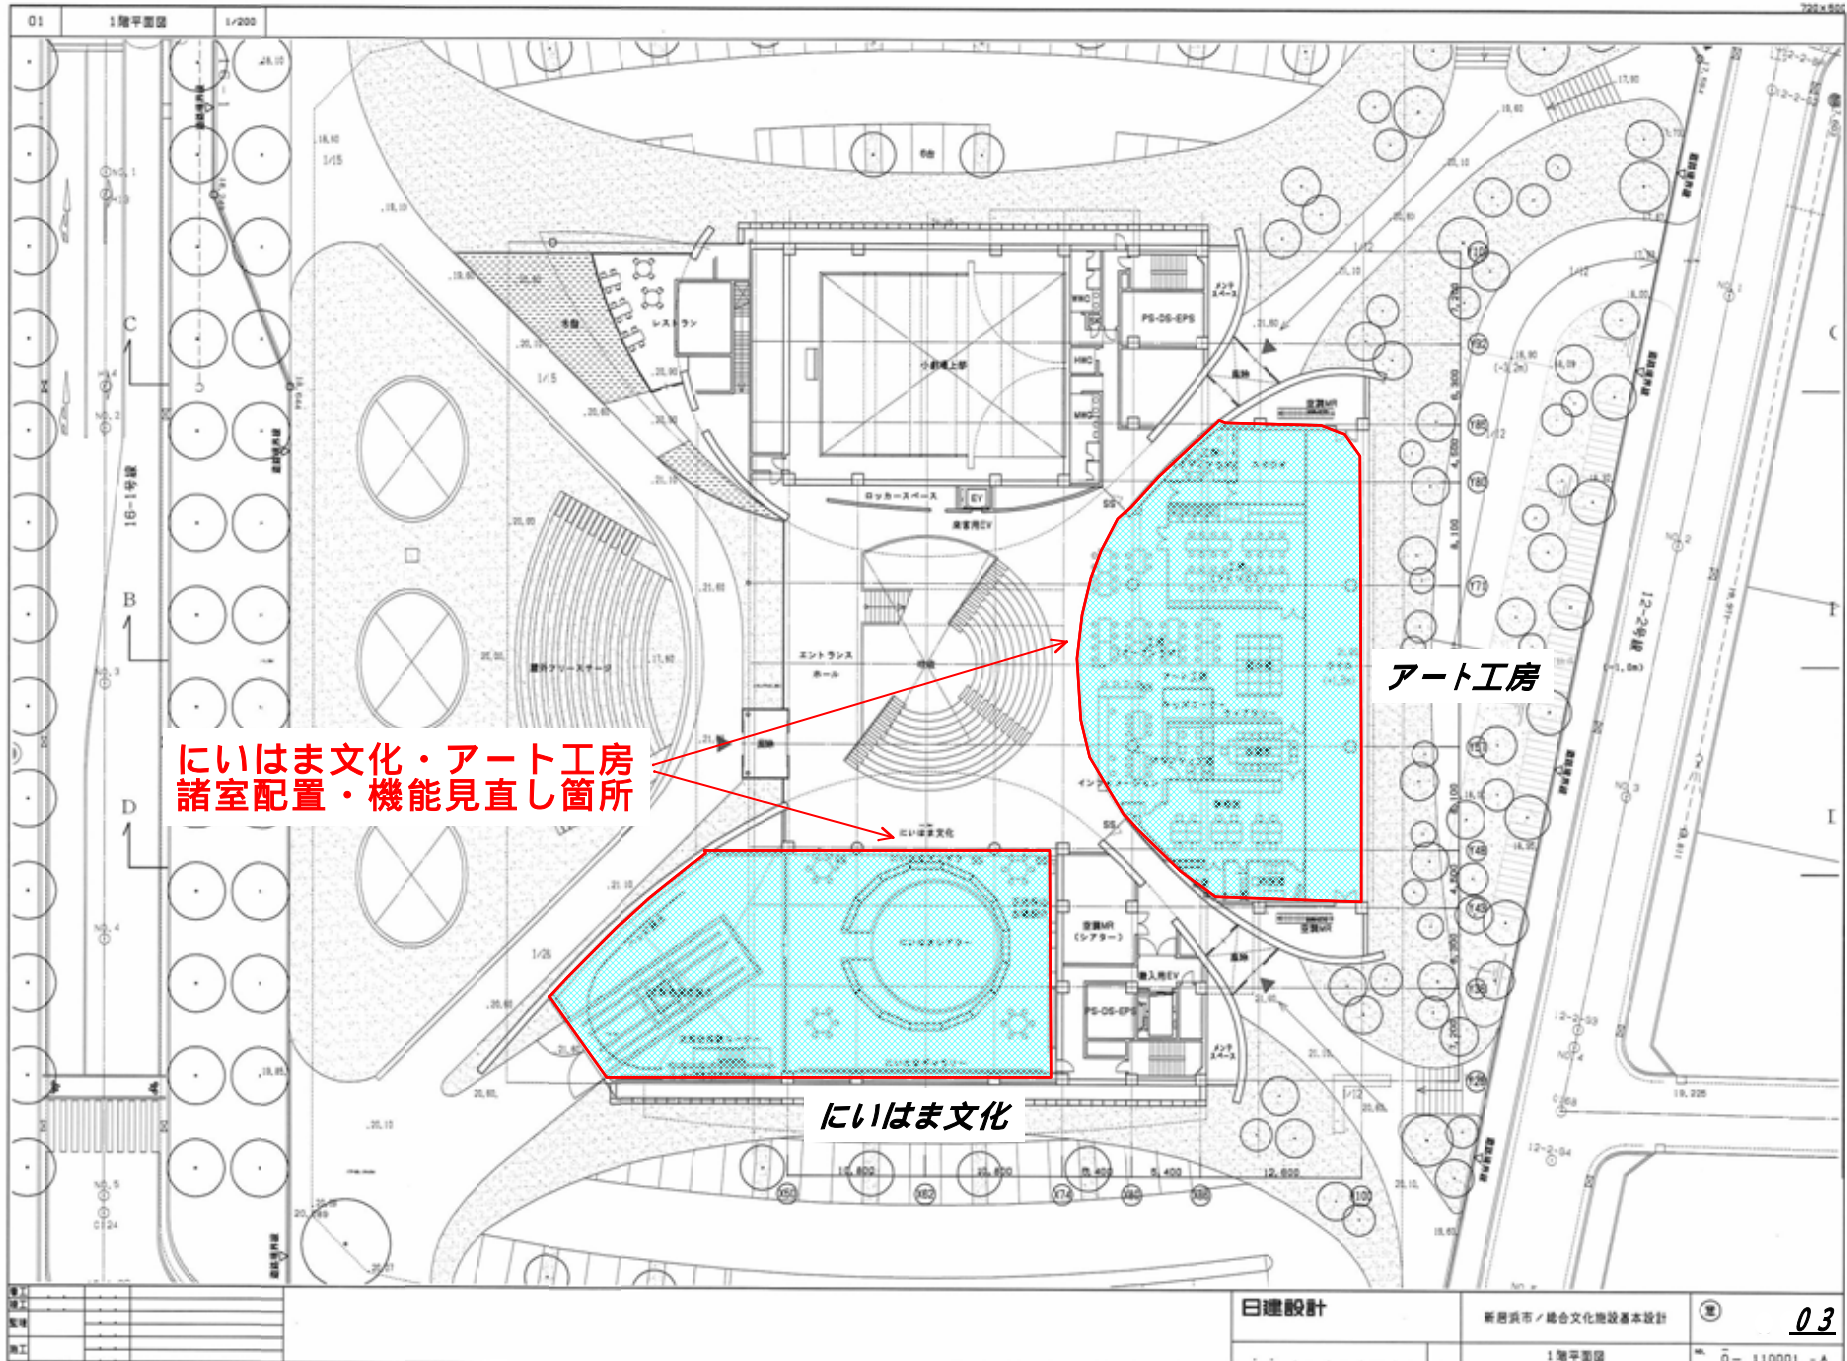

にいはま文化・アート工房
諸室配置・機能見直し箇所

アート工房

にいはま文化

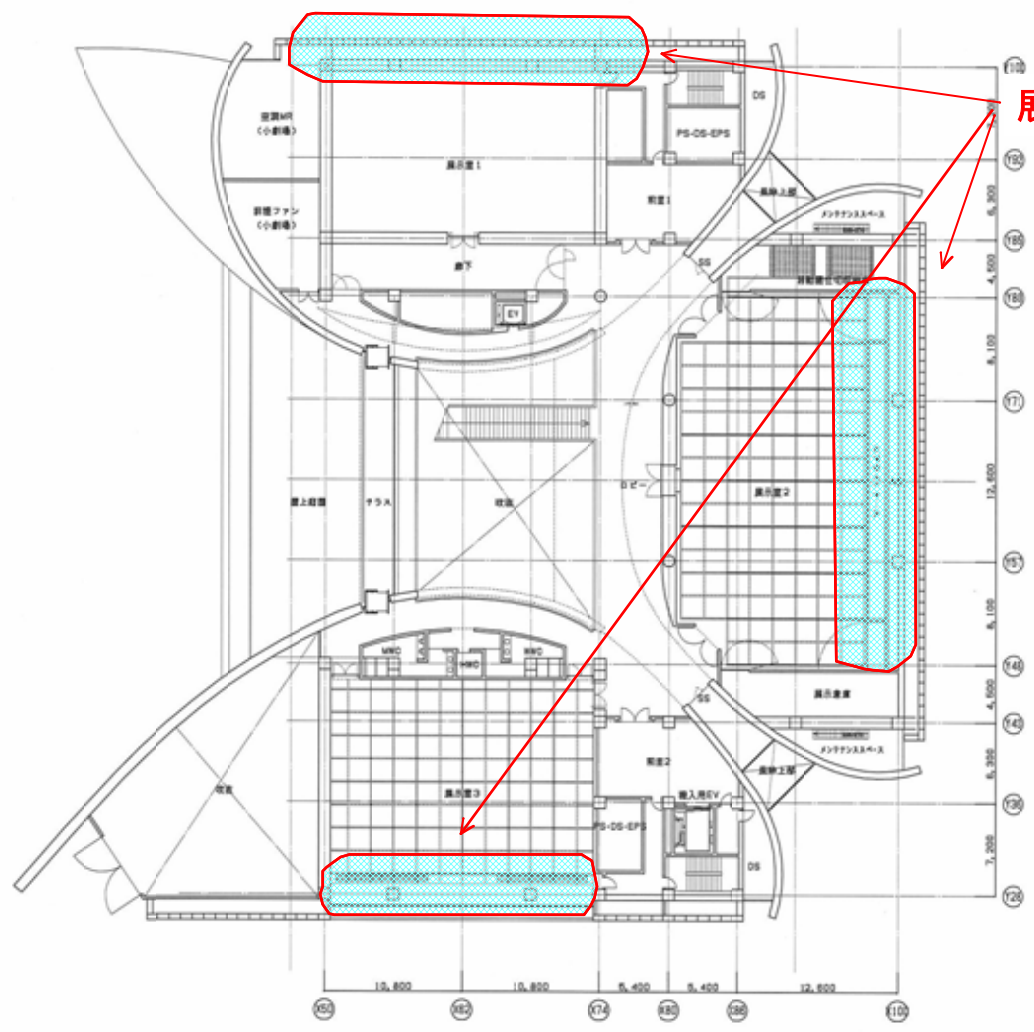

展示室見直し箇所

設計	
監理	
施工	

N19-PL_2021
 20110920-8H