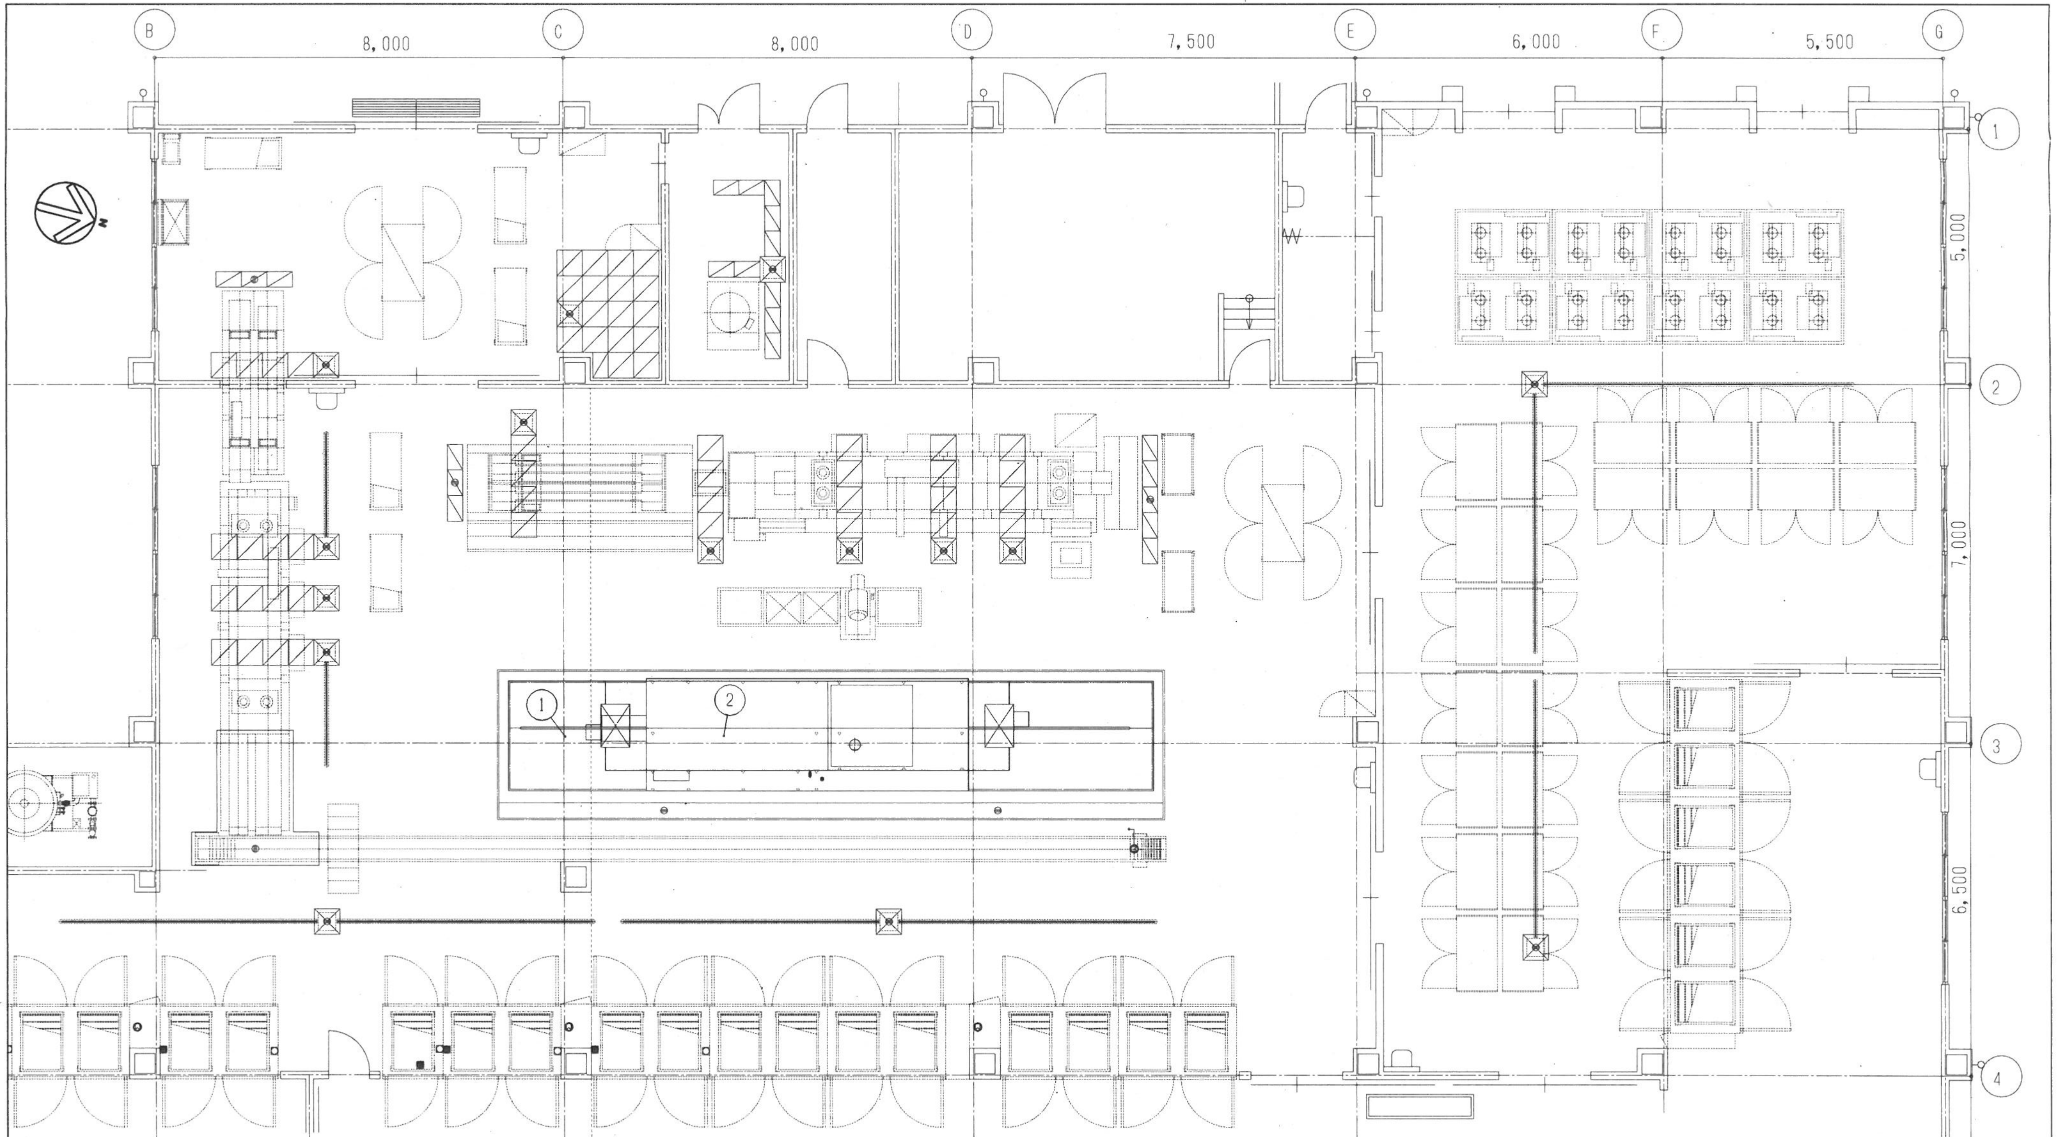
B
C
D
E
F
G
8,000
8,000
7,500
6,000
5,500
1
2
3
4
5,000
7,000
6,500
①
②
N
W

No.	品　名	寸　法			数量	型　式	給水	給湯	排水	蒸　気			ガス（LPG）		電　気（60Hz）kW			フード	備　考
		間口	奥行	高さ						給気	排気	消費量	接続	消費量	1P100V	1P200V	3P200V		
							¤	●	⊕⊜	◘	■	kg/H	▲♁♁	kW	ⓈⓉⓂ	ⓈⓉⓂ	ⓈⓉⓂ	☒	
1	コンテナ搬送コンベヤ	12620	2150	665	1	WCC-56特											0.75		
2	コンテナ洗浄機	8670	2200	2930 (665)	1	WAC-61V特	32A		50Ax5	40A		340					14.4	ダクト	蒸気式

記事

¤給　水　▲ガ　ス　Ⓢスイッチ（単相）　Ⓜ電動機（単相）
●給　湯　♁♁ガスホースカラン　Ⓢスイッチ（三相）　Ⓜ電動機（三相）
⊕排　水　◘給　気　Ⓣコンセント（単相）　⊗換気扇
⊜床排水　■排　気　Ⓣコンセント（三相）　☒換気フード

工事名称
新居浜市学校給食センター　様

図面名称
厨房機器平面配置図

縮尺
作成日

図番
24Q-CC-002AB-A1B1