


西原駐車場及び中須賀駐車場 位置図

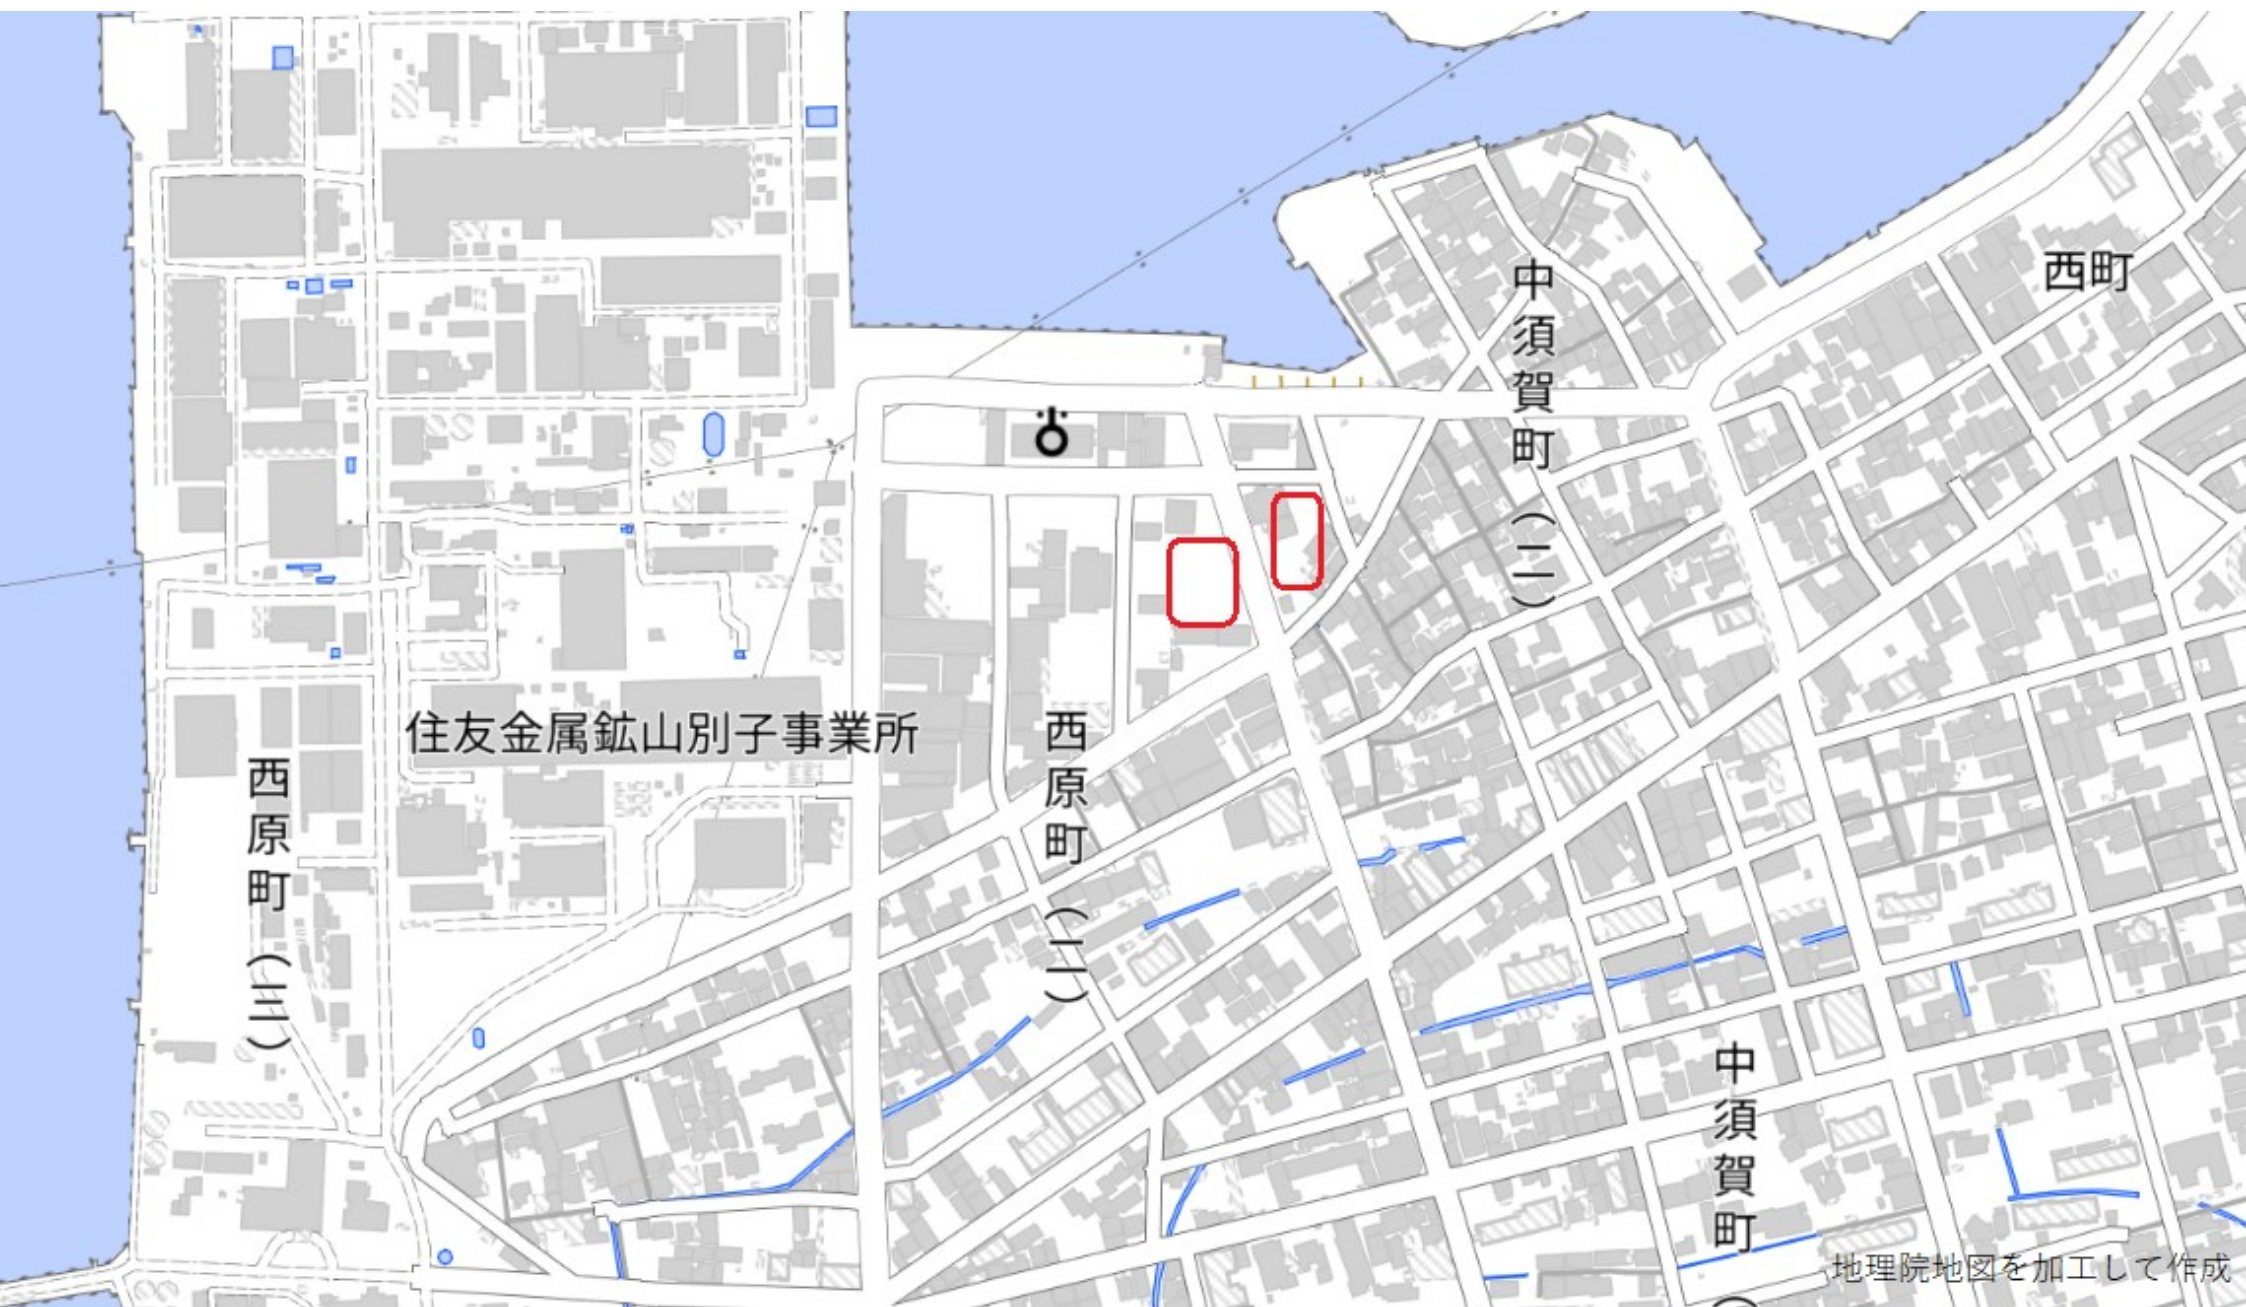

<現況>

西原駐車場（西原町二丁目甲1546番38の内）	駐車台数 48台	面積 1,235.81 m ²
中須賀駐車場（中須賀町二丁目甲1546番42）	駐車台数 32台	面積 921.65 m ²
	合計 80台	2,157.46 m ²



西原・中須賀駐車場
新居浜市西原町二丁目

座標求積表			
地番	甲1546-38	地目	
測点	X座標	Y座標	辺長
a	970.407	944.661	11.320
b	959.183	946.131	3.521
c	959.796	942.664	6.200
d	953.714	941.459	5.610
e	952.708	946.978	20.951
f	931.904	949.456	40.170
g	938.807	909.884	37.187
h	975.250	917.287	27.799
倍面積			2471.632108
地積			1235.81m2

西原中須賀駐車場

西原中須賀駐車場

準拠点 B
X = 947.253
Y = 947.673

準拠点 A
X = 1000.000
Y = 1000.000


西原・中須賀駐車場
新居浜市中須賀町二丁目

座標求積表			
地番	甲1546-42	地目	
測点	X座標	Y座標	辺長
31	943.910	962.710	25.203
54	968.905	959.482	21.000
55	971.594	980.309	27.835
56	999.200	976.744	18.428
52	995.615	994.820	2.817
47	993.584	996.772	15.874
42	977.904	999.245	5.566
20	977.031	993.748	22.449
49	961.801	977.256	3.933
24	957.899	977.747	11.694
29	946.274	979.018	12.486
8	944.787	966.621	0.302
9	944.487	966.655	3.987
倍面積			1843.314933
地積			921.65m2

イ 甲1547-17 ハ 甲1546-13 ホ 甲1546-43
ロ 甲1546-39 ニ 甲1546-17



(注) 地図に準ずる図面は、土地の区画を明確にした不動産登記法所定の地図が備え付けられるまでの間、これに代わるものとして備え付けられている図面で、土地の位置及び形状の概略を記載した図面です。

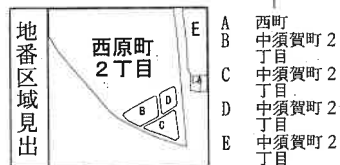

請求部分	所在	新居浜市西原町二丁目			地番	甲1546番38		
出力縮尺	縮尺不明	精度区分		座標系番号又は記号	分類	地図に準ずる図面		種類 旧土地台帳附属地図
作成年月日				備付年月日(原図)		補記事項	方位不明	

これは地図に準ずる図面に記録されている内容を証明した書面である。

令和7年11月14日
松山地方法務局西条支局
登記官

請求番号：11-1
(1/1)

藤田真佐子



公用