

議案第44号

工事請負契約について

工事請負契約を次のとおり締結する。

令和8年6月8日提出

新居浜市長 古川 拓哉

- | | |
|----------|---|
| 1 契約の目的 | 令和8年度清掃センター定期点検整備工事 |
| 2 契約の方法 | 随意契約 |
| 3 契約金額 | 5億8,850万円 |
| 4 契約の相手方 | 東京都品川区大崎一丁目5番1号大崎センタービル
日鉄エンジニアリング株式会社
代表取締役社長 石 倭 行人 |
| 5 工事期間 | 契約の日から令和9年3月31日まで |

提案理由

令和8年度清掃センター定期点検整備工事の請負契約を締結するため、新居浜市議会の議決に付すべき契約及び財産の取得又は処分に関する条例第2条の規定により、本案を提出する。

参照条文

新居浜市議会の議決に付すべき契約及び財産の取得又は処分に関する条例
(抜 粋)


(議会の議決に付すべき契約)

第2条 地方自治法(昭和22年法律第67号)第96条第1項第5号の規定により議会の議決に付さなければならない契約は、予定価格1億5,000万円以上の工事又は製造の請負とする。

令和8年度清掃センター一定期点検整備工事


付近見取図

施工箇所 

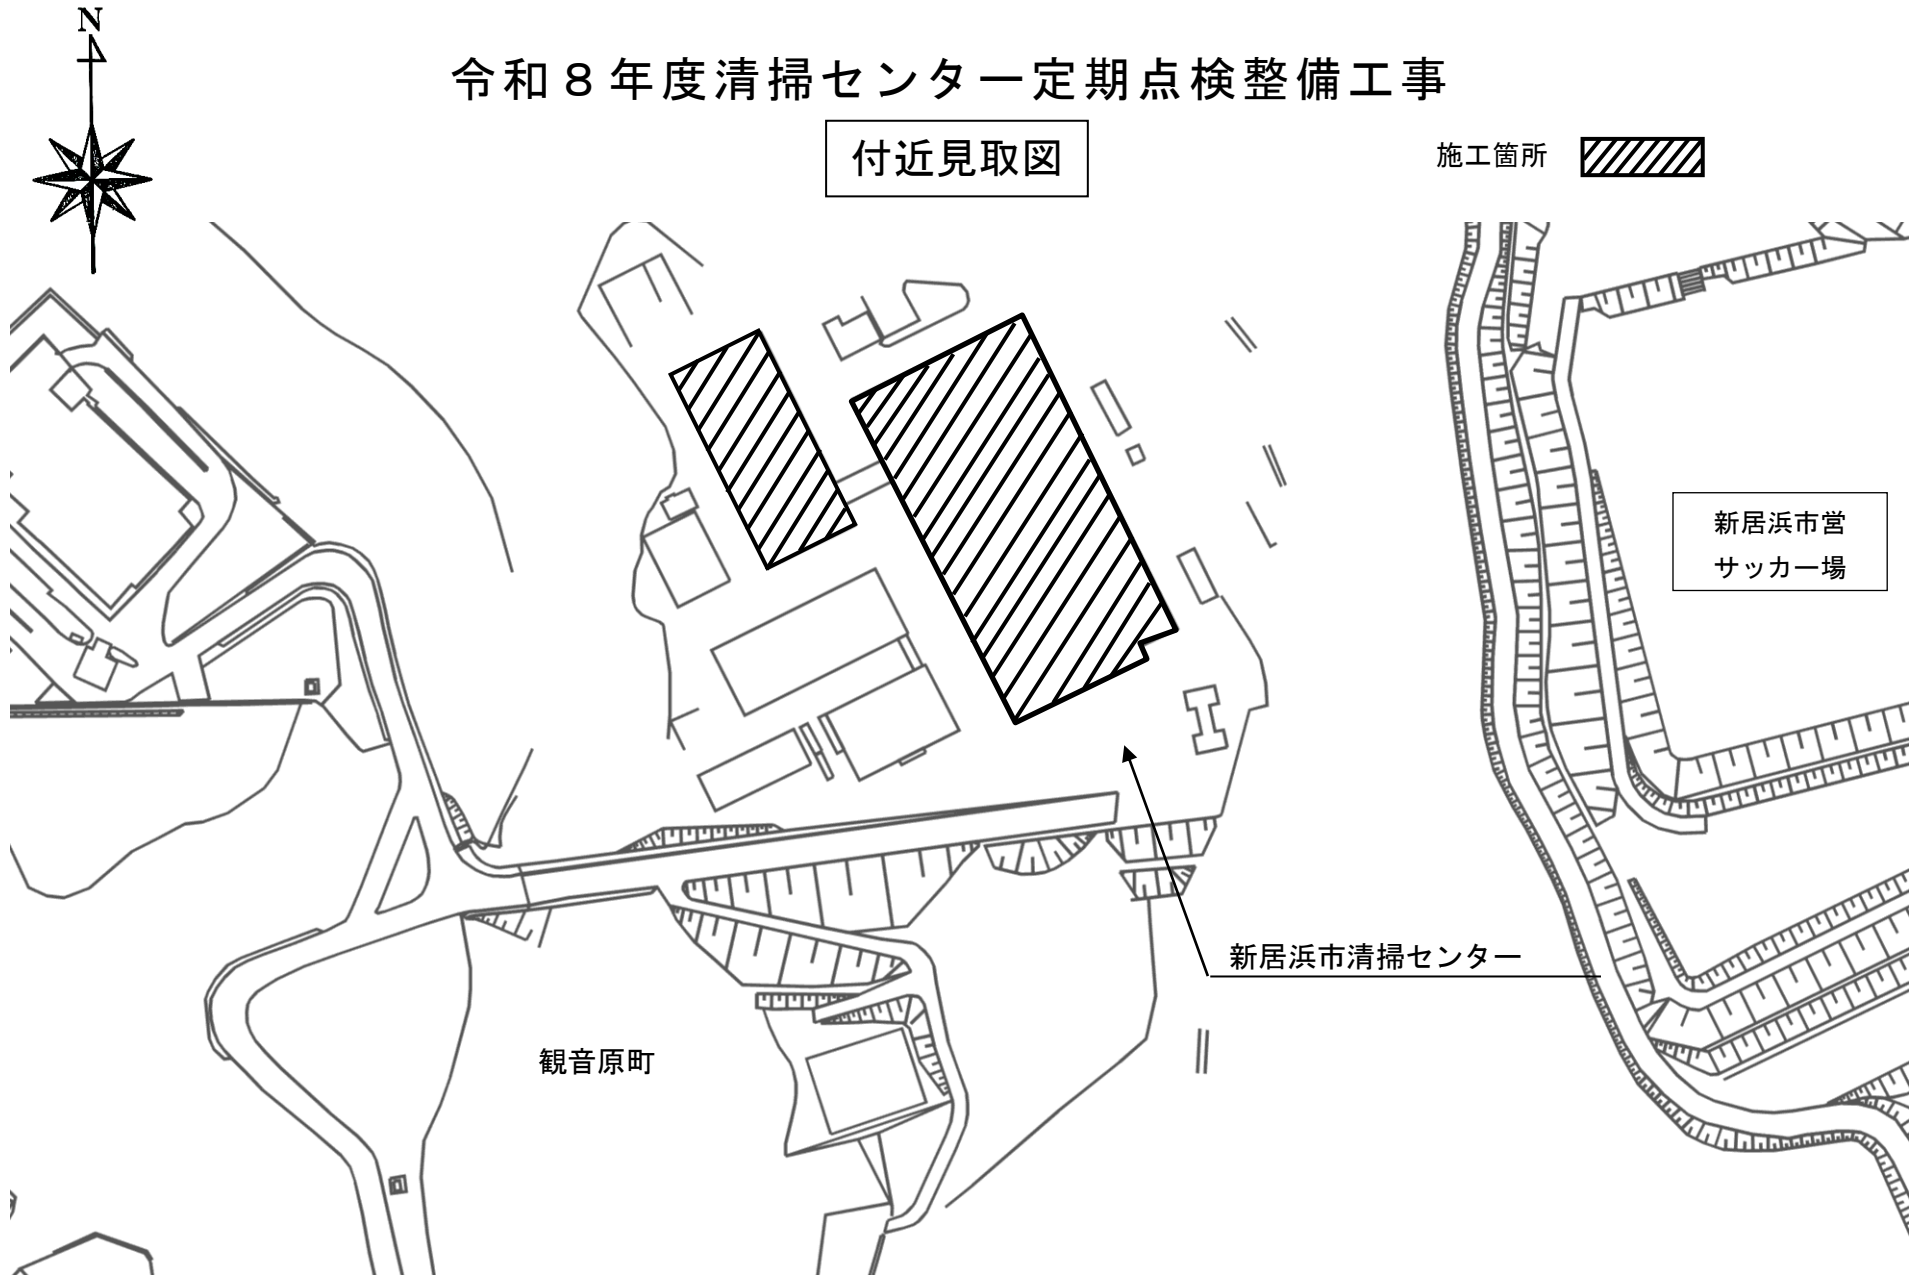


令和8年度清掃センター定期点検整備工事

清掃センター平面図

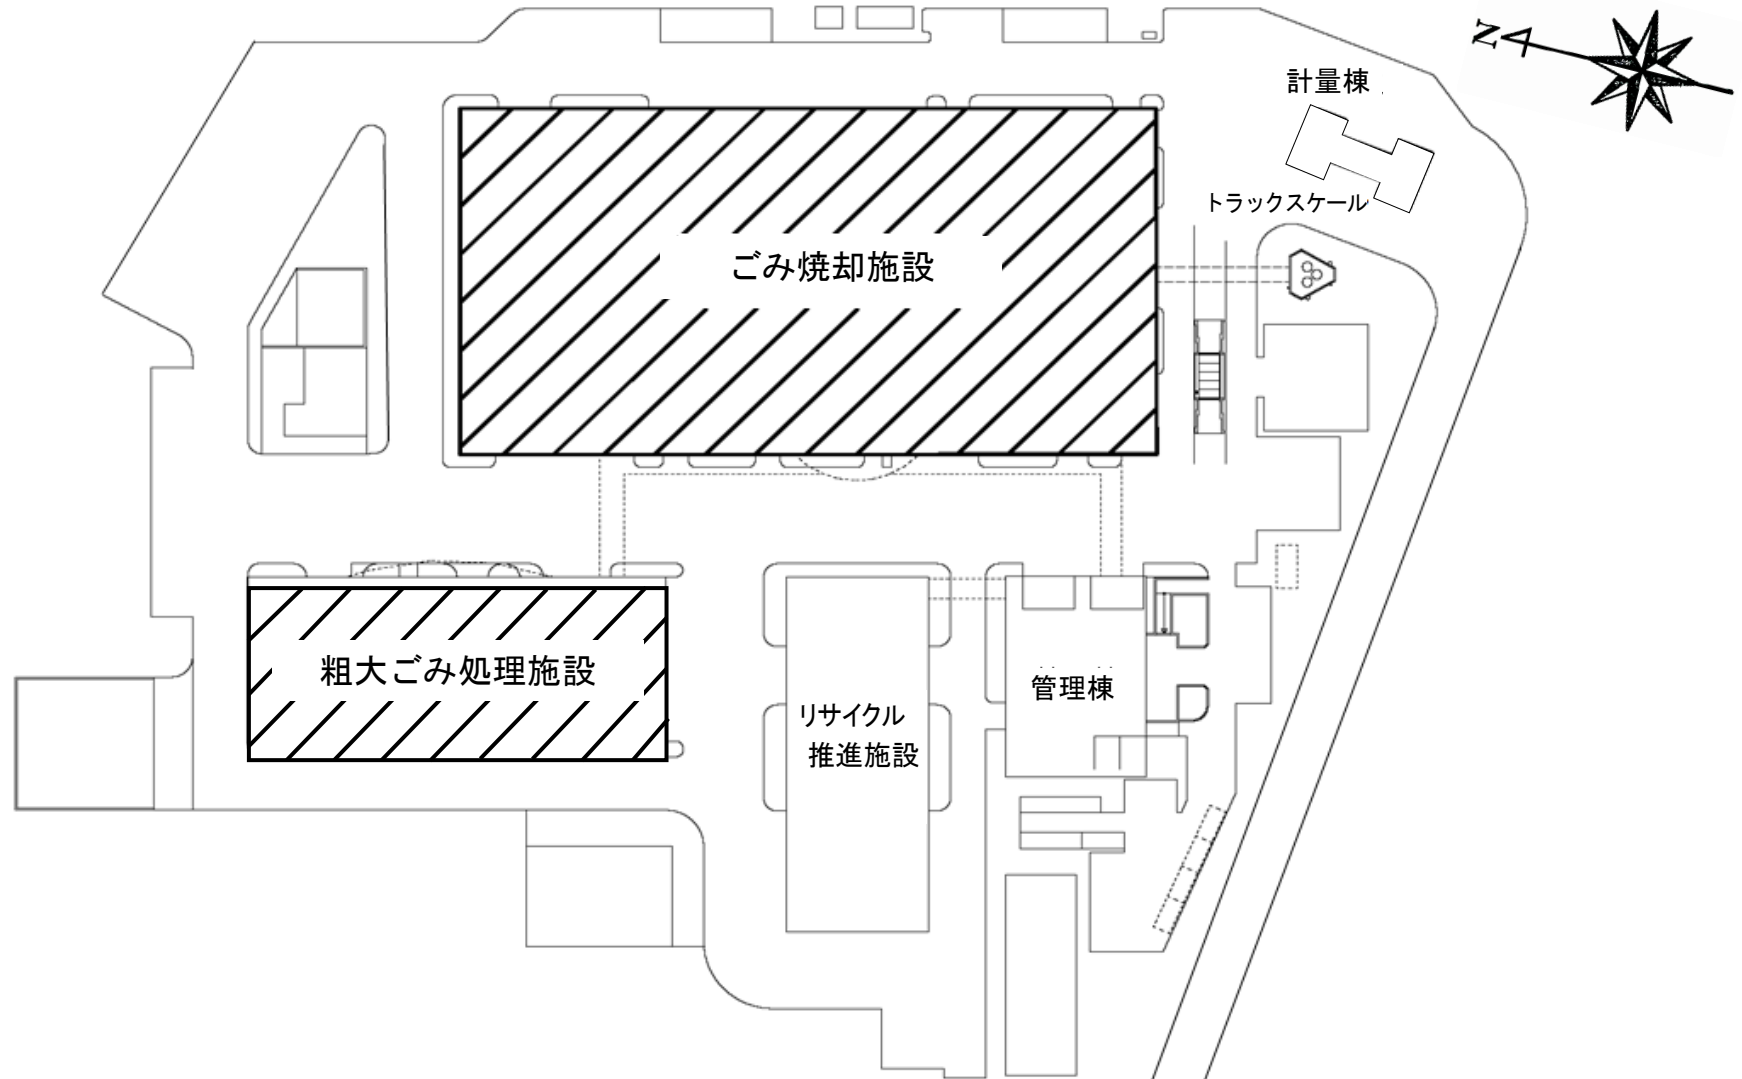

令和8年度清掃センター定期点検整備工事

ごみ焼却施設設備フロー図

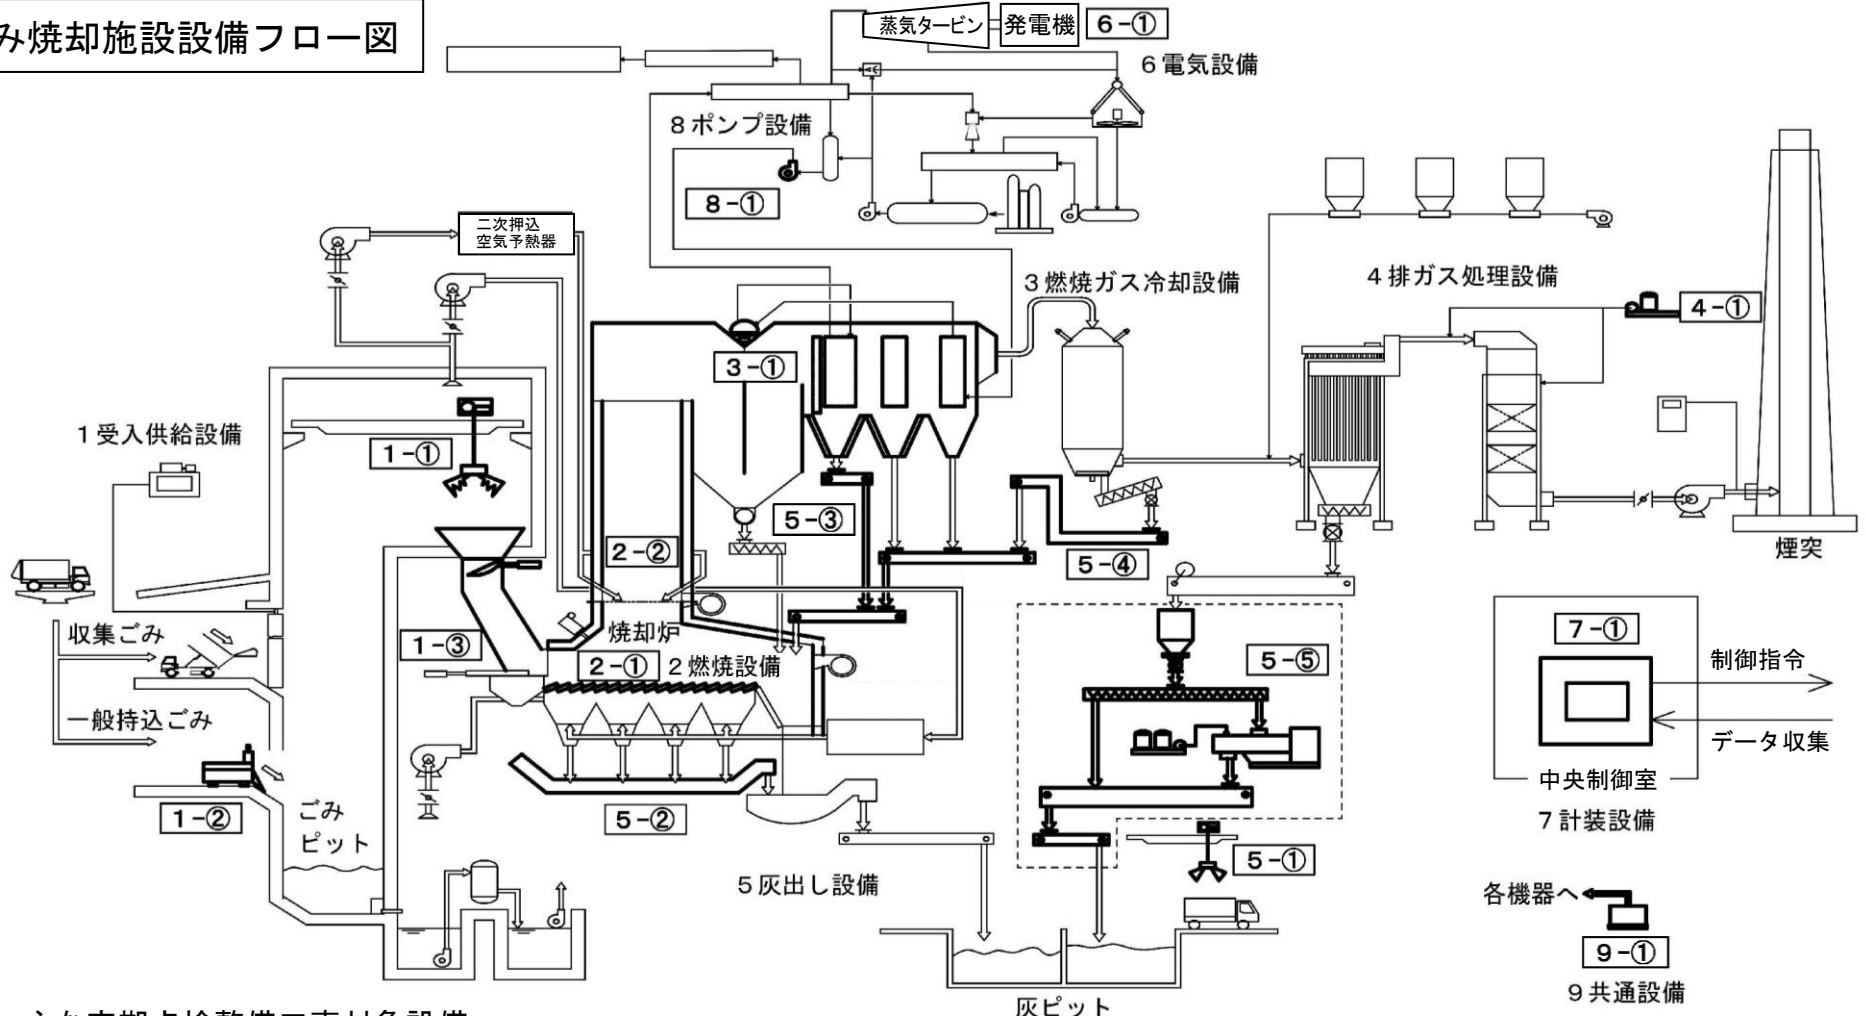

主な定期点検整備工事対象設備

1 受入供給設備 ①ごみクレーン ②布団切断機 ③ごみホッパーシュート	3 燃烧ガス冷却設備 ①ボイラ	5 灰出し設備 ①灰クレーン ②落じんコンベヤ ③ボイラ下ダストコンベヤ ④減温反応塔下ダストコンベヤ ⑤飛灰処理設備	6 電気設備 ①常用発電設備	8 ポンプ設備 ①ボイラ給水ポンプ
2 燃烧設備 ①焼却炉本体 ②焼却炉耐火物	4 排ガス処理設備 ①アンモニア供給装置	7 計装設備 ①分散型制御システム	9 共通設備 ①計装用空気圧縮機	

令和8年度清掃センター定期点検整備工事

粗大ごみ処理施設設備フロー図

