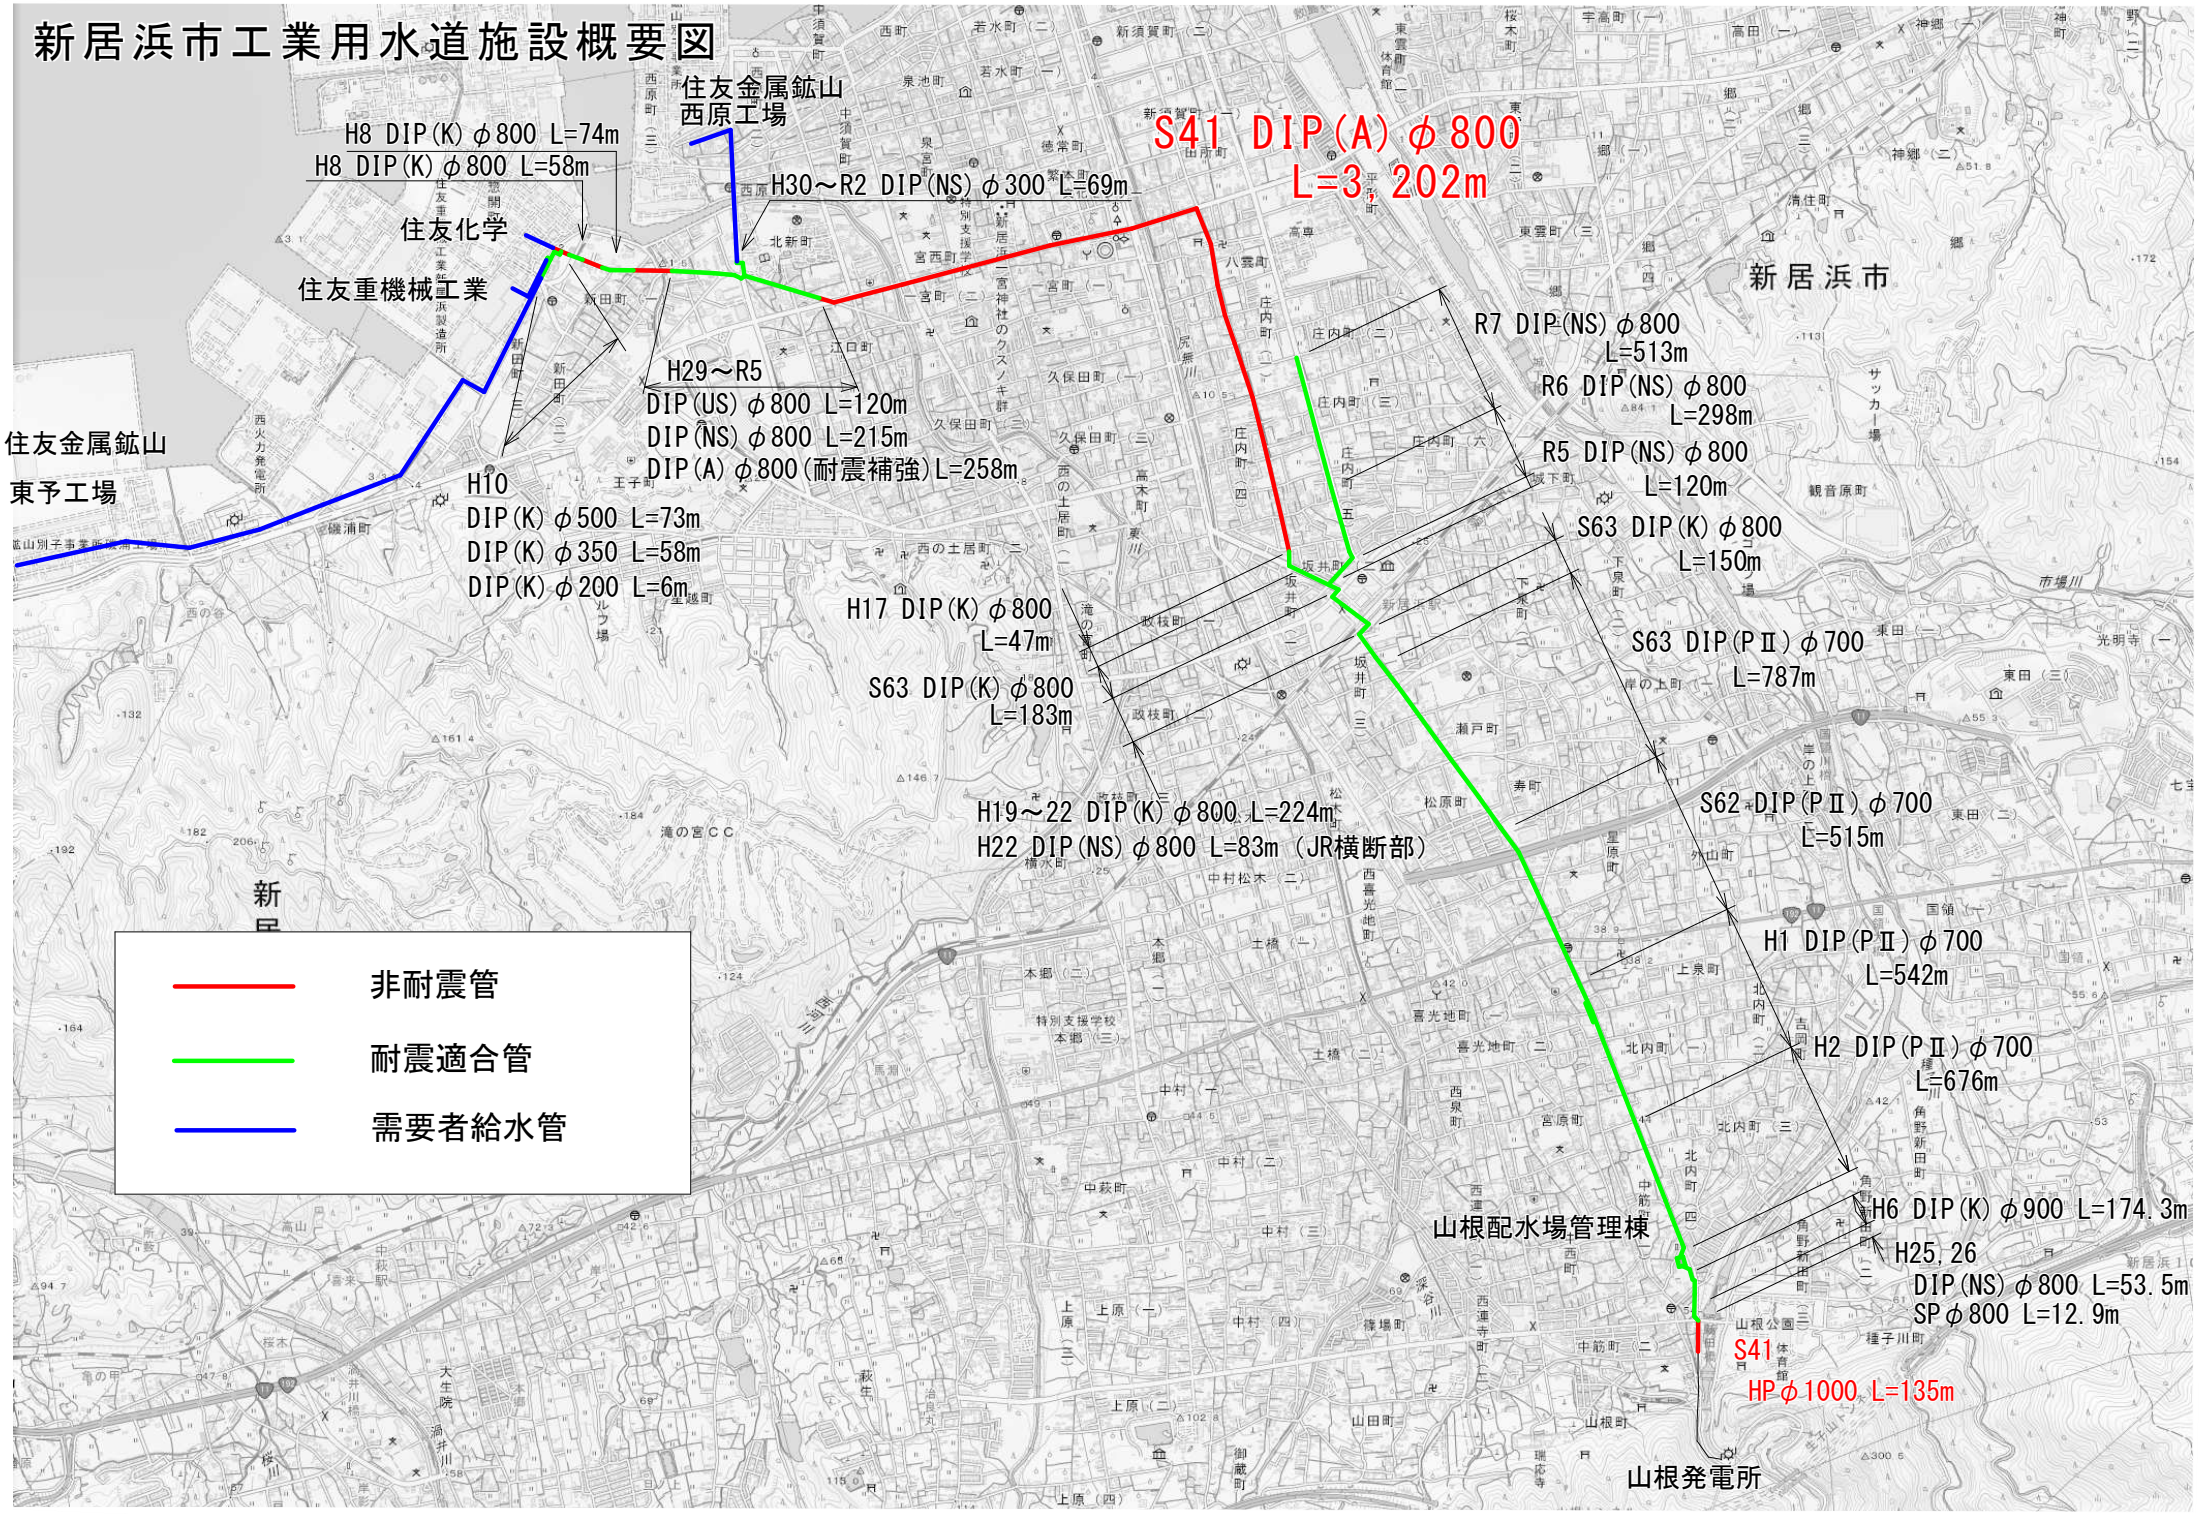# 新居浜市工業用水道施設概要図