


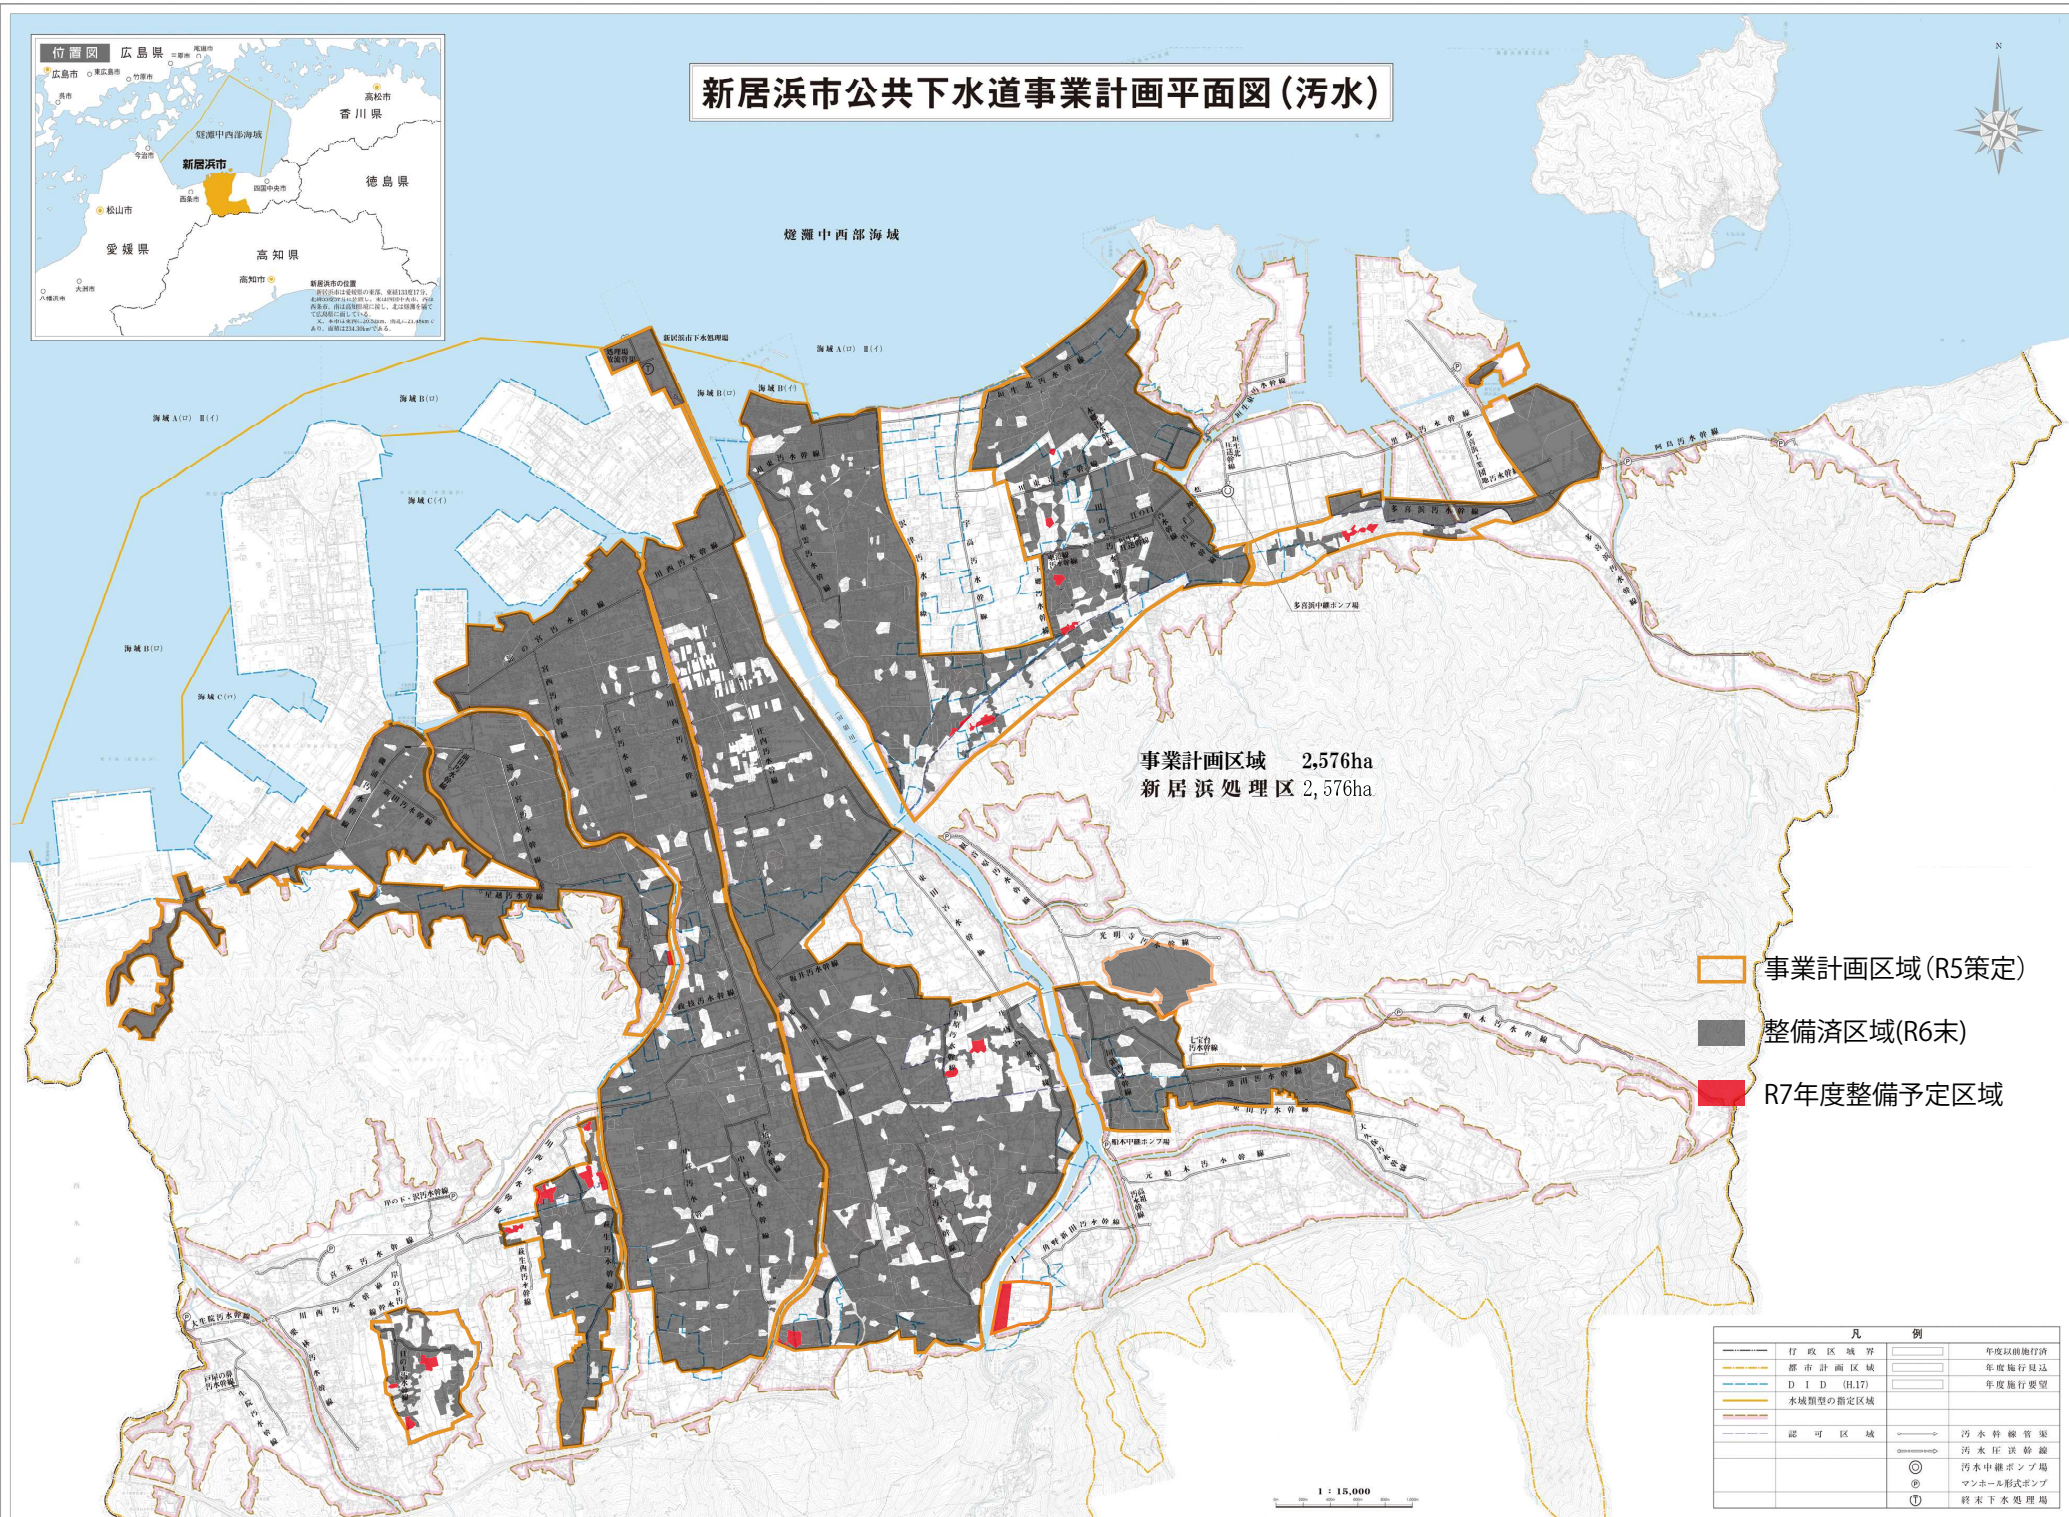

新居浜市公共下水道事業計画平面図(汚水)



凡 例	
行政区境界	年度以前施行済
都市計画区域	年度施行見込
D I D (H.17)	年度施行要望
水城類型の指定区域	
認可区域	汚水幹線管渠
	汚水圧送幹線
	汚水中継ポンプ場
	マンホール形式ポンプ
	終末下水処理場